




OPRACOWANIE EKOFIZJOGRAFICZNE DO PLANU OGÓLNEGO MIASTA KIELCE



Skala: 1:25 000

ZAŁĄCZNIK NR 8
MAPA KRAJOBRAZU I JEGO ZMIAN

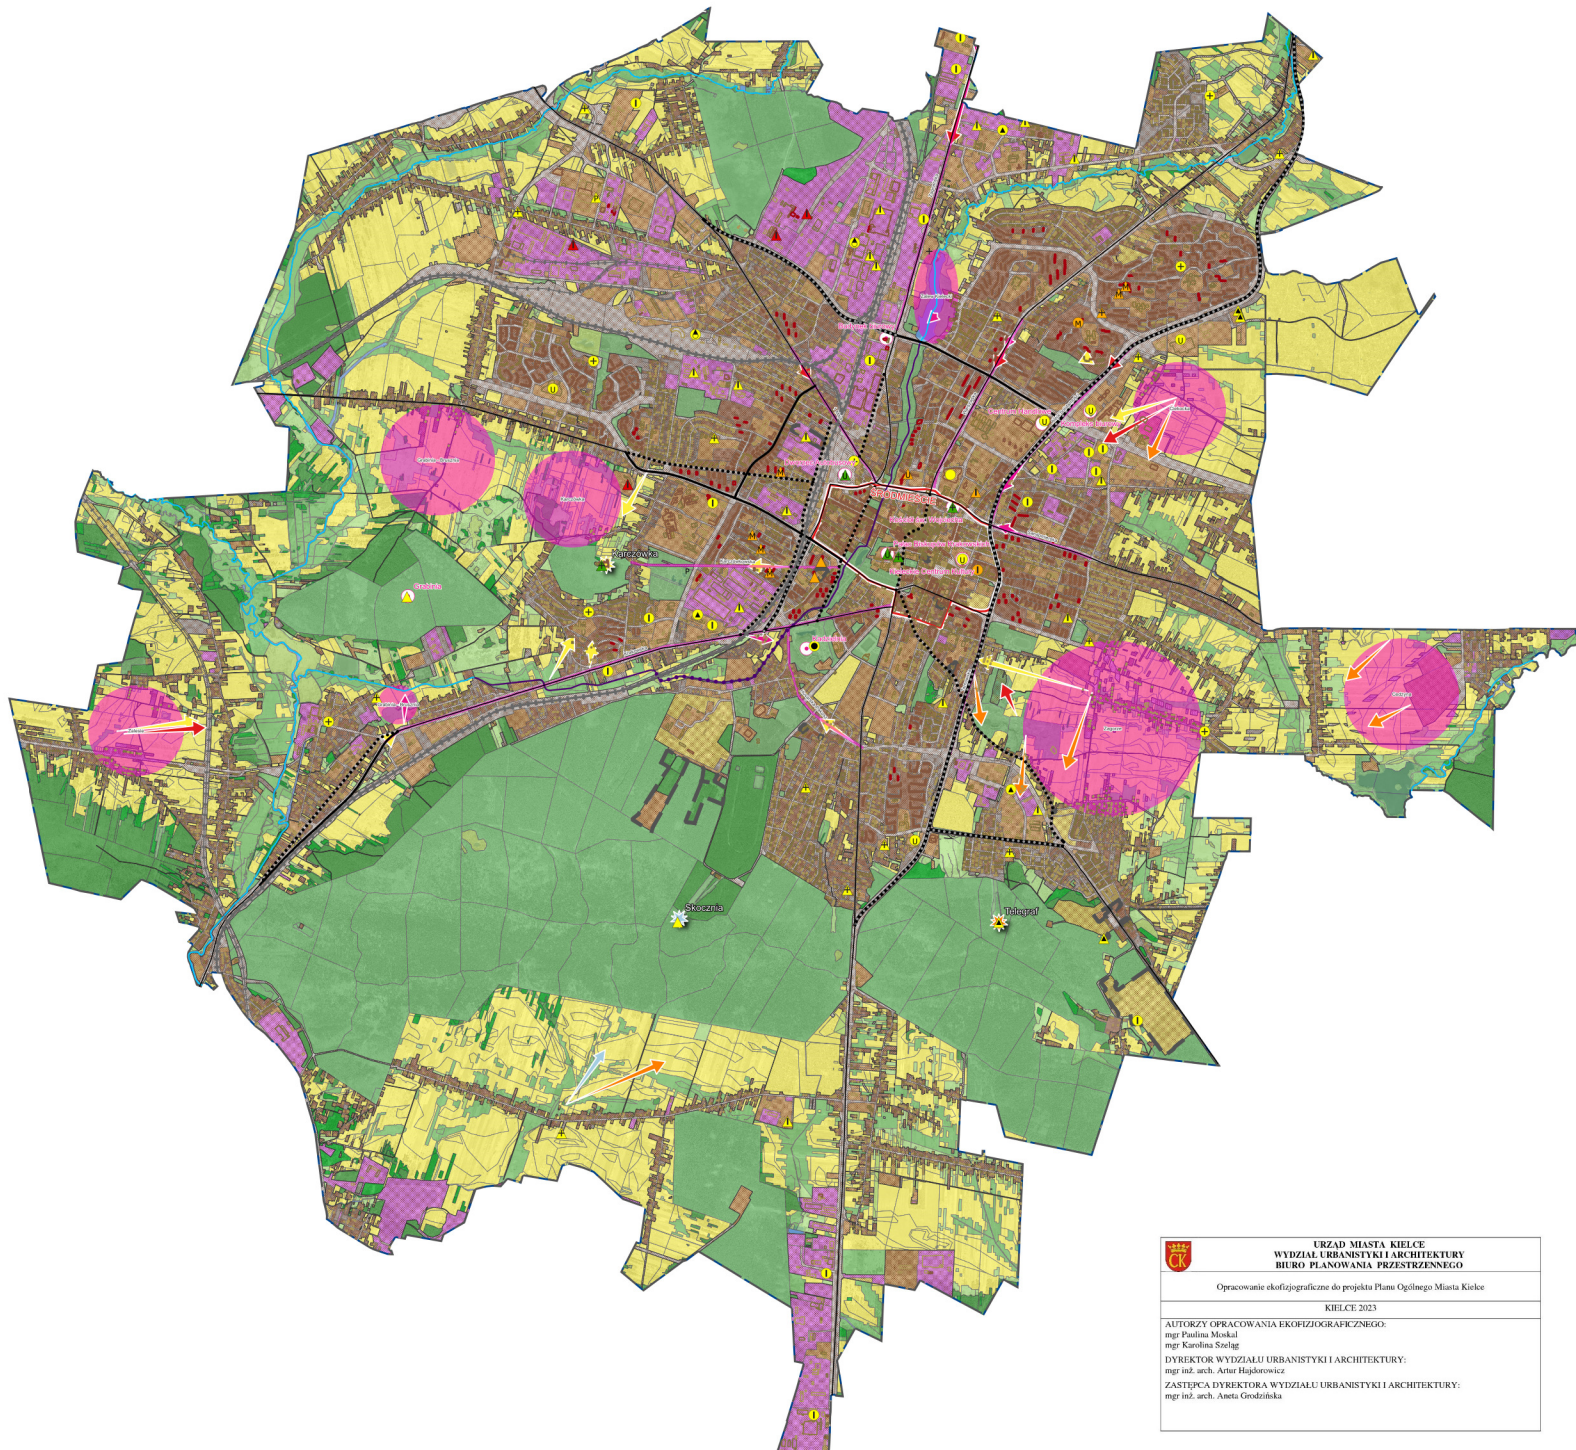

LEGENDA:

- obszar objęty planem ogólnym gminy
- granice działek ewidencyjnych

DOMINANTY I SUBDOMINANTY KRAJOBRAZOWE

- Wzgórze Karczówka
- Skocznia na Górze Pierścienica
- Góra Telegraf
- Budynek sakralny
- M budynek mieszkalny
- P budynek produkcyjny
- U budynek usługowy
- I Komin
- Maszta telekomunikacyjna
- oślaćcowe formy skalne
- Wieża ciśnień
- Dominanty budujące historyczną sylwetkę miasta
- Dominanty szczególnie agresywne w krajobrazie miasta
- Dominanty zaburzające otwarcia widokowe ze starego miasta
- Pozostałe dominanty
- Pozostałe subdominanty
- Subdominanty zaburzające otwarcia widokowe ze starego miasta
- Subdominanty obiekty o znaczeniu historycznym bądź przewyższające skalę lub wysokością pozostałą zabudowę, charakterystyczne i rozpoznawalne

OSIE WIDOKOWE, OTWARCIA I PANORAMY

- Na Wzgórze Karczówki z pobemardyjskim klasztorem i kościołem rektoralnym
- Na subdominantę
- Na Górę Telegraf
- N Śródmieście ze Wzgórzem Zamkowym
- na Skocznię
- Śródmieście
- Budynki wysokie
- 12 - 25 m
- > 25 m

TERENY KOMUNIKACJI

- Ulice podstawowego układu drogowego o zachowanym przebiegu
- Ulice podstawowego układu komunikacyjnego wybudowane w 3 ćw XX wieku
- Ulice podstawowego układu komunikacyjnego wybudowane w 4 ćw XX wieku
- Ulice, które utraciły charakter dróg tranzytowych przez miasto w II poł XX wieku
- Linie kolejowe o zachowanym przebiegu
- Linie kolejowe wybudowane w II poł XX wieku

Lasy i zadrzewienia poza PGL LP

- Lasy
- Zadrzewienia

TERENY WÓD

- Cieki wodne o korycie mało przekształconym antropogenicznie
- Odcinki cieków o zmienionym biegu w II poł XX wieku
- Odcinki cieków uregulowane w II poł XX wieku

TERENY UŻYTKÓW ROLNYCH

- Tereny upraw, łąk, sadow i pastwisk

TERENY NIEUŻYTKÓW

- Tereny nieużytków

TERENY ZABUDOWANE

- Tereny zabudowane

UŻYTKOWANIE TERENU

- Tereny mieszkaniowe

- Zabudowa zagrodowa

- Inne tereny zabudowane

- Tereny przemysłowe

- Zurbanizowane tereny niezabudowane

- Drogi

- Drogi wewnętrzne i parkingi

- Koleje

- Inne użytki komunikacyjne

- Tereny rekreacyjno - wypoczynkowe

- Grunty zadrzewione i zakrzewione

- Lasy i grunty leśne

- Grunty orne

- Nieuzyski

- Łąki trwałe

- Pastwiska trwałe

- Sady

- Tereny różne

- Rowy

- Grunty pod stawami

- Wody śródlądowe płynące

- Wody śródlądowe stojące

- Arterie drogowe, wzdłuż których wszelkie zmiany w zagospodarowaniu powinny uwzględnić punkty widokowe
- Tereny otwarte, dla których planowanie przestrzenne powinno uwzględnić widokowe i krajobraz

Wysokość zabudowy

- 6 - 9

- 9 - 15

- 15 - 30

- 30 - 60

URZĄD MIASTA KIELCE
WYDZIAŁ URBANISTYKI I ARCHITEKTURY
BIURO PLANOWANIA PRZESTRZENNEGO

Opracowanie ekofizjograficzne do projektu Planu Ogólnego Miasta Kielce

KIELCE 2023

AUTORZY OPRACOWANIA EKOFIZJOGRAFICZNEGO:
mgr Paulina Moskal
mgr Karolina Szoląg

DYREKTOR WYDZIAŁU URBANISTYKI I ARCHITEKTURY:
mgr inż. arch. Artur Hajdowicz

ZASTĘPCA DYREKTORA WYDZIAŁU URBANISTYKI I ARCHITEKTURY:
mgr inż. arch. Aneta Grodzka