




OPRACOWANIE EKOFIZJOGRAFICZNE DO PLANU OGÓLNEGO MIASTA KIELCE



Skala: 1:25 000

ZAŁĄCZNIK NR 12
SYSTEM TERENÓW ZIELONYCH

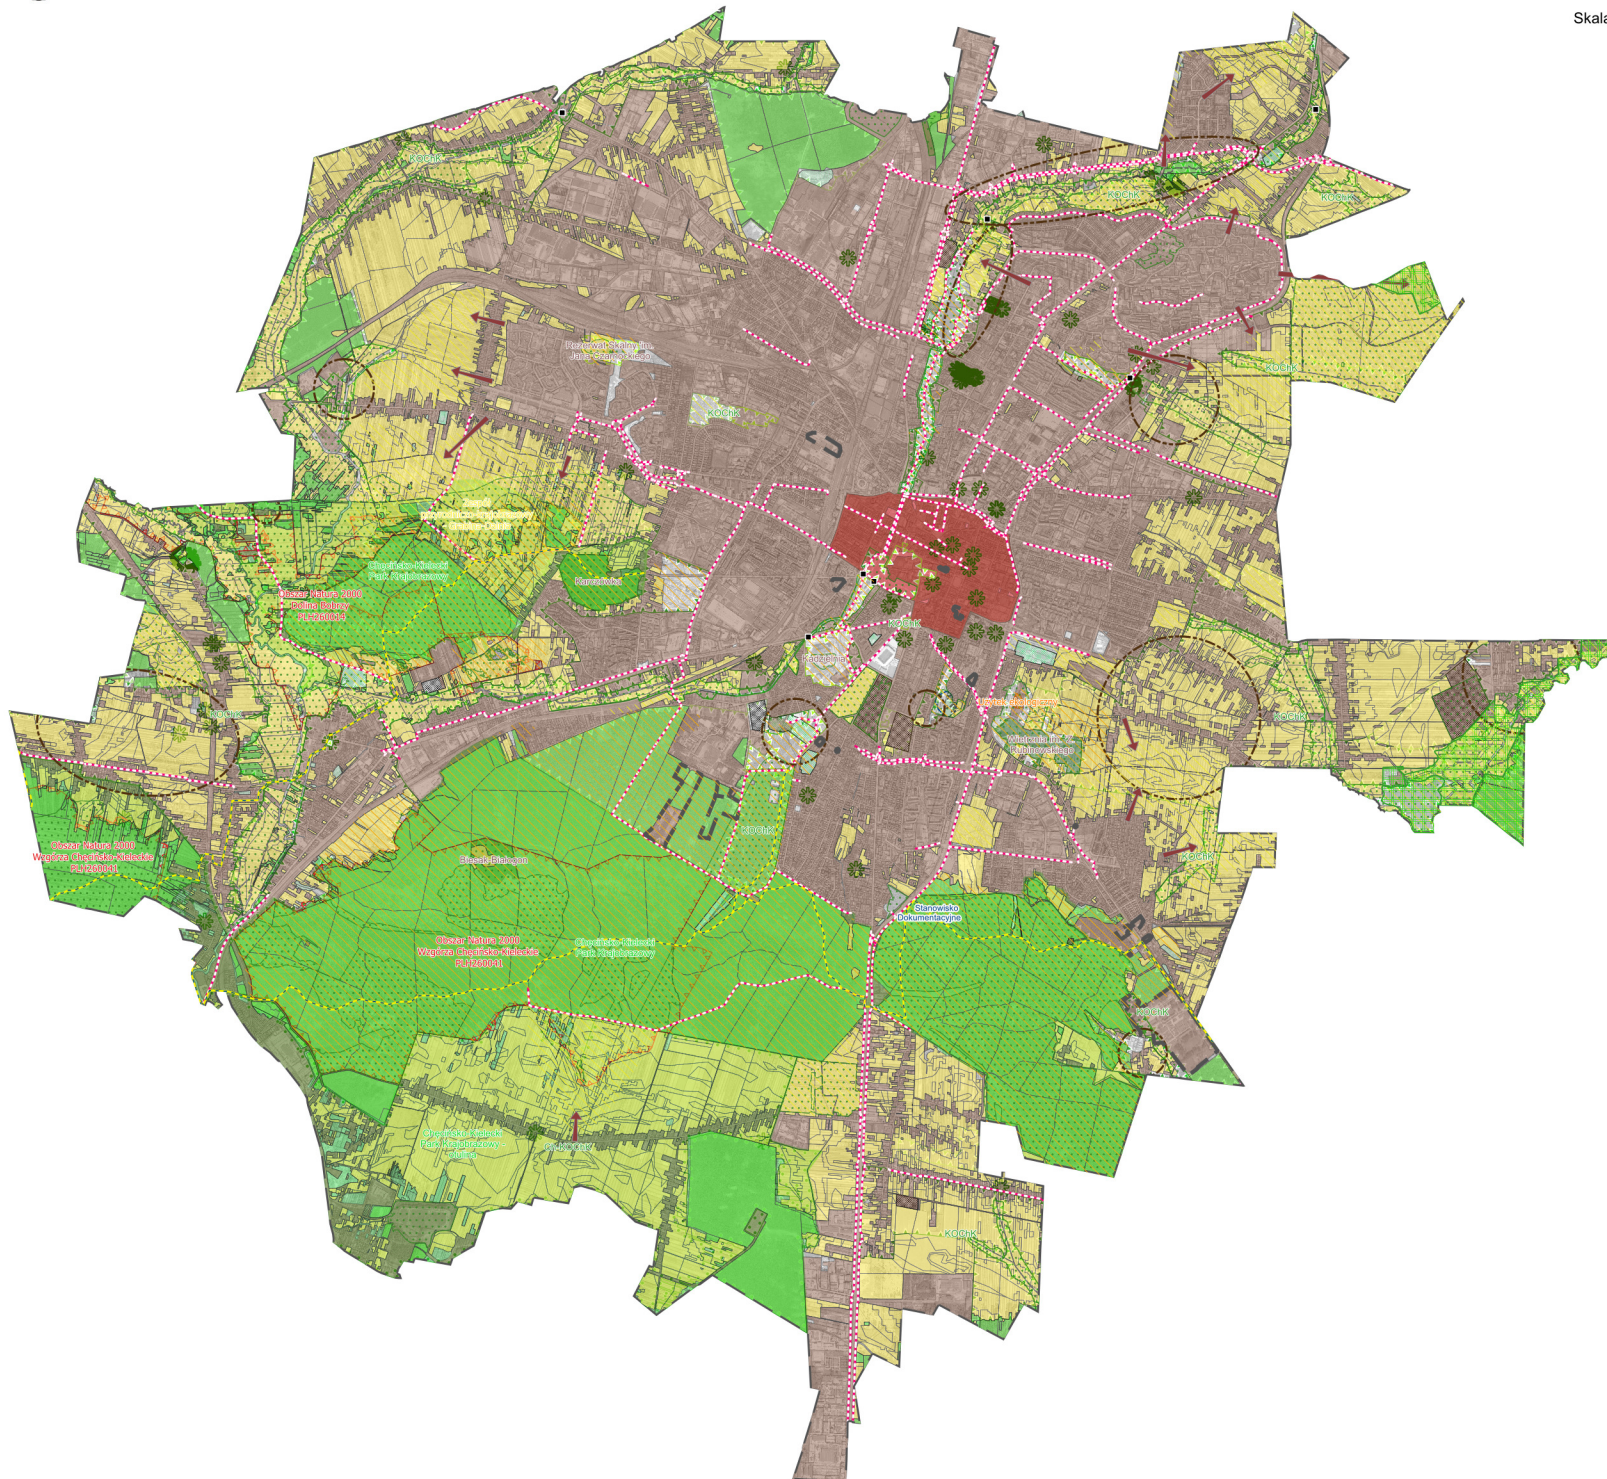

LEGENDA:

- obszar objęty planem ogólnym gminy
- granice działek ewidencyjnych

Formy ochrony przyrody oraz ich otuliny:

Formy ochrony przyrody

- Obszary Natura 2000
 - Natura 2000 PLH260014 Dolina Bobrzy
 - Natura 2000 PLH260041 Wzgórza Chęcińsko-Kieleckie
- Chęcińsko-Kielecki Park Krajobrazowy
- Rezerваты przyrody:
 - Kadzielnia
 - Biesak-Białogon
 - Wietrznia im. Zbigniewa Rubinowskiego
 - Słichowice im. Jana Czarnockiego
 - Karczówka

- Zespół przyrodniczo-krajobrazowy "Grabina - Dainia"
- Użytek ekologiczny "Glinianki"
- Stanowiska dokumentacyjne:
 - Odsłonięcie skalne u podnóża Góry Hałasa
 - Odsłonięcie skalne na Górze Słonecznej

Pomniki przyrody

Strefy krajobrazowe ustanowione w granicach Kieleckiego Obszaru Chronionego Krajobrazu

- Kielecki strefa A
- Kielecki strefa B
- Kielecki strefa C
- Kielecki strefa P

Chęcińsko-Kieleckiego Obszaru Chronionego Krajobrazu

- Chęcińsko-Kielecki strefa A
- Chęcińsko-Kielecki strefa B
- Chęcińsko-Kielecki strefa C
- Projektowane formy ochrony przyrody
- użytek ekologiczny "Piaski"

System terenów zielonych

- Lasy państwowe
- Lasy i grunty leśne
- Grunty zadrzewione i zakrzewione
- Tereny cmentarzy
- Tereny ogrodów działkowych
- Tereny parki, skwery i zieleni rekreacyjnej
- Tereny sportu
- Doliny rzeczne

Tereny rekreacji i sportu

- o zasięgu lokalnym
- o zasięgu ogólnomiejskim
- park

Główne kierunki aktywności

- Ścieżki rowerowe
- Ścieżki turystyki pieszej
- Kierunki o znaczeniu lokalnym

Proponowane obszary rozwoju aktywności

- Wysoki potencjał rekreacyjny rangi ogólnomiejskiej

Zainwentaryzowane tereny istotne dla zachowania bioróżnorodności.

Obszary, w granicach których ewentualna aktywność mieszkańców powinna być odpowiednio ukierunkowana - ścieżki dydaktyczne, wytyczone ścieżki, tablice informacyjne, itd. ze względu na występowanie flory, fauny bądź/i cennych zbiorowisk roślinności

Pozostałe obszary

- Grunty orne, łąki, sady, pastwiska
- Tereny zurbanizowane
- Strefa środkowa

	URZĄD MIASTA KIELCE WYDZIAŁ URBANISTYKI I ARCHITEKTURY BIURO PLANOWANIA PRZESTRZENNEGO
Opracowanie ekofizjograficzne do projektu Planu Ogólnego Miasta Kielce	
KIELCE 2023	
AUTORZY OPRACOWANIA EKOFIZJOGRAFICZNEGO: mgr Paulina Moskal mgr Katarzyna Szulc	
DYREKTOR WYDZIAŁU URBANISTYKI I ARCHITEKTURY: mgr inż. arch. Andrzej Rąbnowicz	
ZASTĘPCA DYREKTORA WYDZIAŁU URBANISTYKI I ARCHITEKTURY: mgr inż. arch. Aneta Grotalska	